ŘEZ 1 - 1

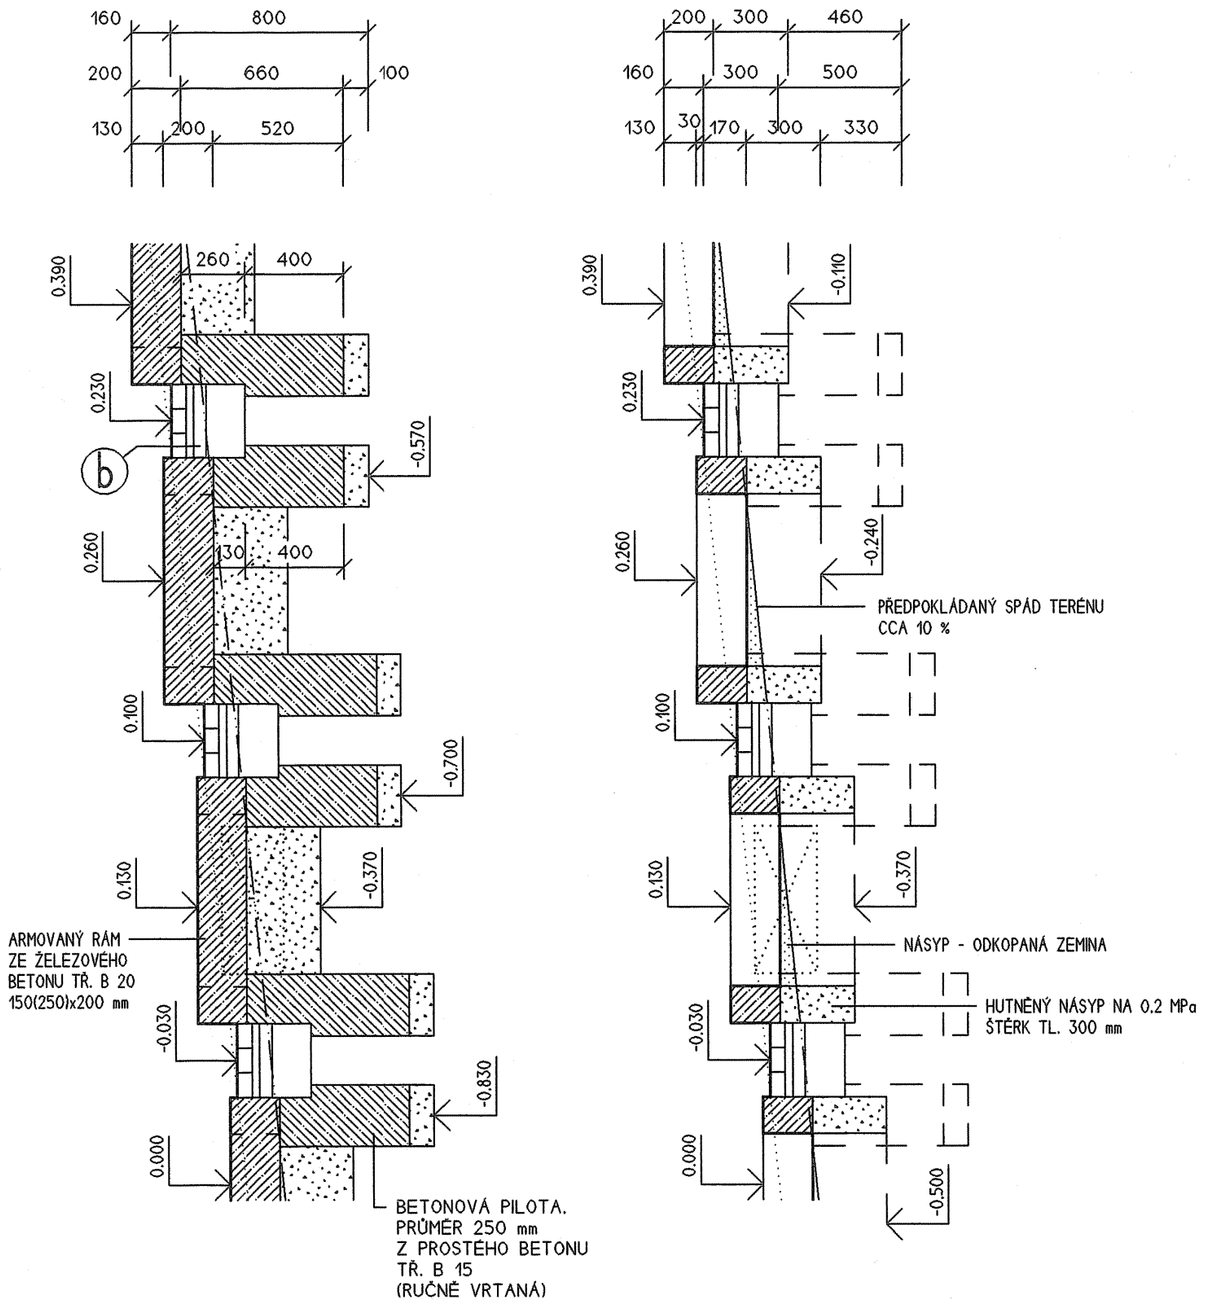

ŘEZ 2 - 2

PŮDORYS

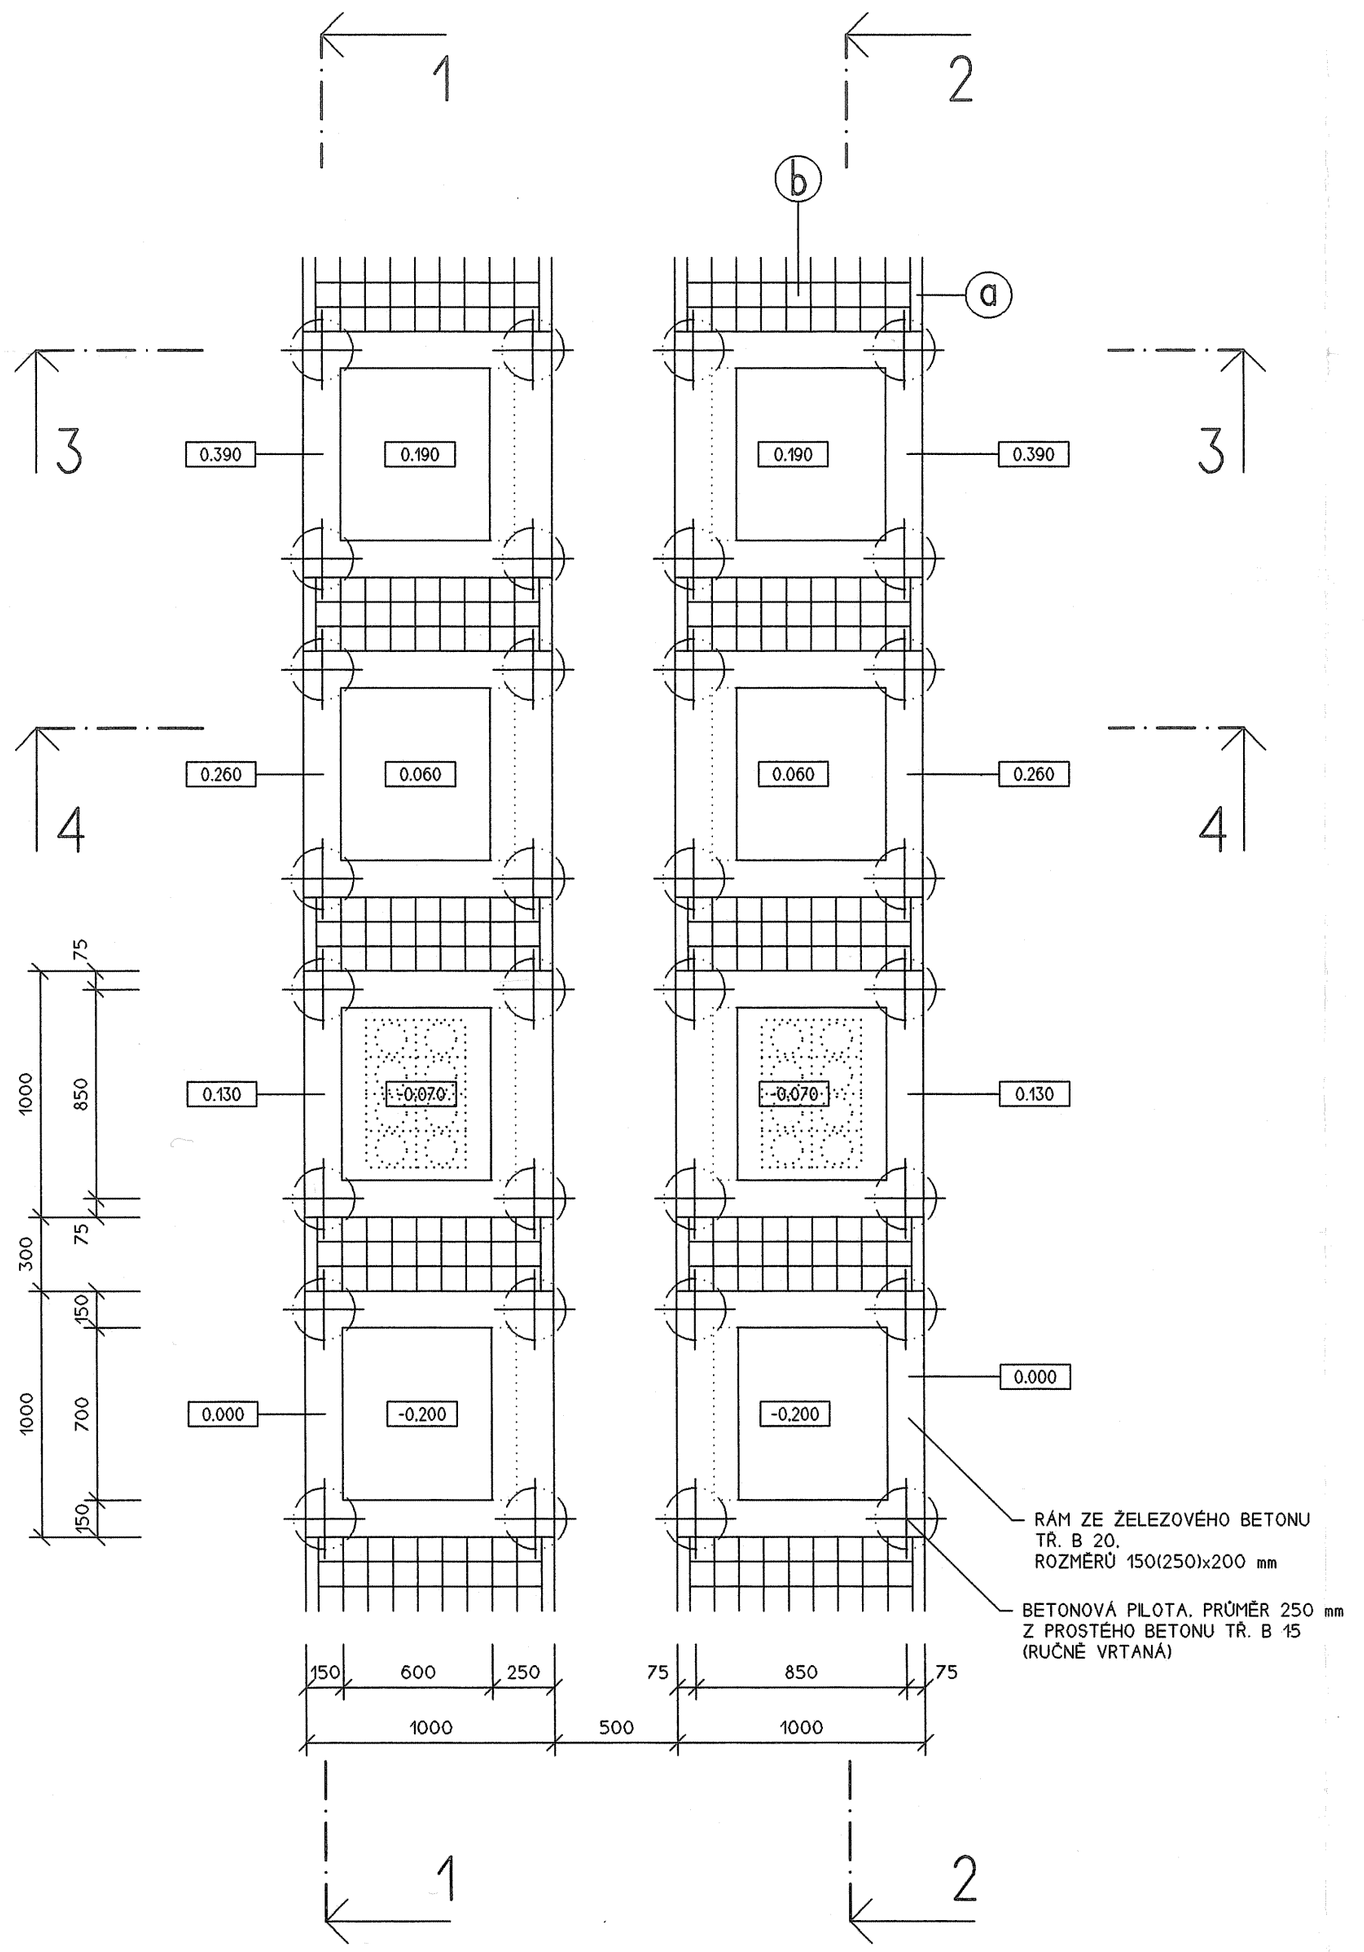

RÁM ZE ŽELEZOVÉHO BETONU TŘ. B 20 BUDE VYZTUŽEN OCELÍ 10425.
HLAVNÍ VÝZTUŽ VØ 10, TŘMÍNKY VØ 6 á 250 mm.
STUPEŇ VYZTUŽENÍ 90 kg/m3.

POZOR !
V MÍSTĚ OBRUBNÍKU BUDE V BETONOVÉ PILOTĚ VYNECHÁNA DRÁŽKA !
RÁM ZE ŽELEZOVÉHO BETONU KOTVIT NA BETONOVOU PILOTU - OCEL. TRNY !

ŘEZ 3 - 3

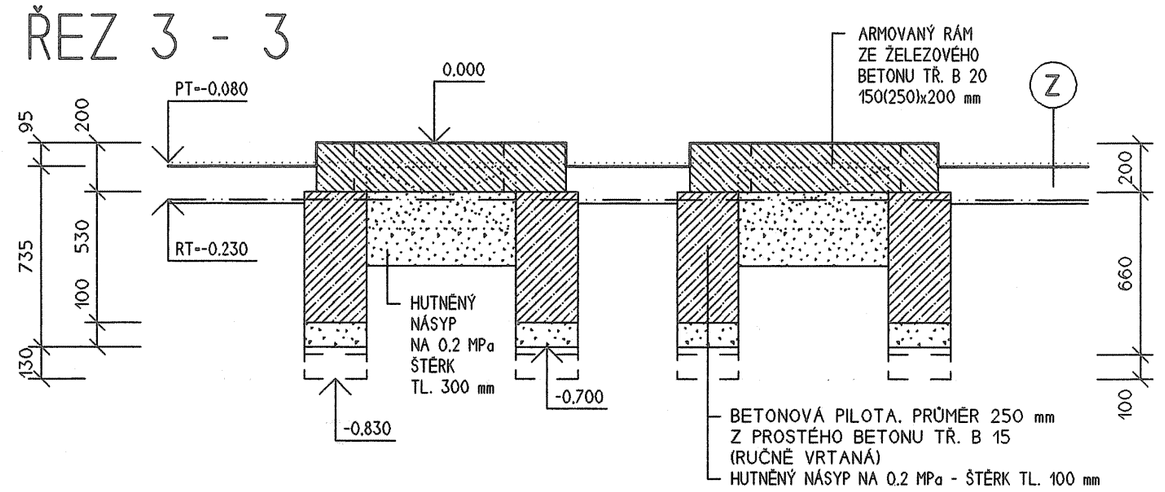

ŘEZ 4 - 4

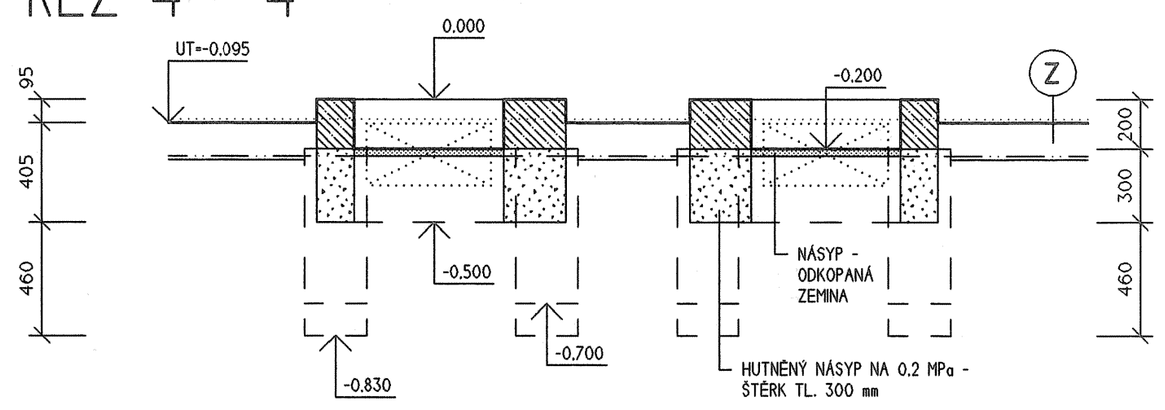

(a) BETONOVÝ OBRUBNÍK CELKOVÁ VÝŠKA 350 mm

*	BETONOVÝ OBRUBNÍK BO 5/25-A 1000x50x250 mm (DL. 300 mm)	V.	250 mm
*	PROSTÝ BETON B 10	TL.	100 mm

(b) ZÁMKOVÁ DLAŽBA POCHŮZÍ TYP KN C05. LOKET. CELKOVÁ TLOUŠŤKA 240 mm

*	ZÁMKOVÁ DLAŽBA POCHŮZÍ TYP - LOKET 100x100 mm. BARVA - ŠEDÁ	TL.	60 mm
*	DRCENÉ KAMENIVO FRAKCE 4 - 8 mm	TL.	30 mm
*	DRCENÉ KAMENIVO FRAKCE 8 - 16 mm	TL.	50 mm
*	DRCENÉ KAMENIVO FRAKCE 16 - 32 mm	TL.	100 mm
*	ZHUTNĚNÁ PLÁŇ		

(z) ZAHUMUSOVÁNÍ A ZATRÁVNĚNÍ. CELKOVÁ TLOUŠŤKA 150 mm

*	ZAHUMUSOVÁNÍ A ZATRÁVNĚNÍ	TL.	150 mm

PŘED REALIZACÍ HROBOVÉHO MÍSTA ODSOUHLASÍ PÍSEMNĚ SPRÁVCE POHŘEBIŠTĚ ROZMĚRY NAVRŽENÉ V PROJEKTOVÉ DOKUMENTACI !

OBJEDNATEL / STAVEBNÍK STATUTÁRNÍ MĚSTO OSTRAVA MĚSTSKÝ OBVOD SVINOV UL. BÍLOVECKÁ 69, OSTRAVA-SVINOV	ZHOTOVITEL Ing. Vlastislav Čimbura - SOPROK soukromá projekční kancelář 700 30 Ostrava-Hrabůvka, Hasičská 52 tel./fax: 596 785 674	KONTROLOVAL:
STAVBA ROZŠÍŘENÍ A REKONSTRUKCE HŘBITOVA V OSTRAVĚ - SVINOVÉ		ZAK. ČÍSLO 321/01 - TP STUPEŇ PROJEKT K STAVEB. POVOLENÍ MĚŘÍTKO 1 : 25 DATUM 08 / 2004
OBSAH PŮDORYS, ŘEZY. 1-1, 2-2, 3-3, 4-4 DÍL ALTERNATIVA 3 - URNOVÝ HROB		VÝKRES Č. 104 KOPIE Č. 8