ŘEZ 1 - 1

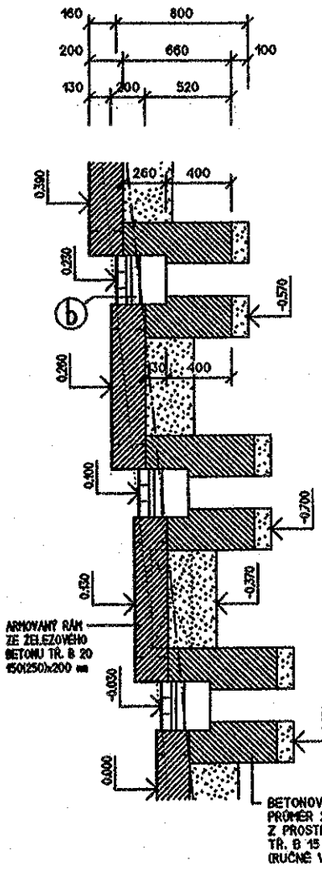

ŘEZ 2 - 2

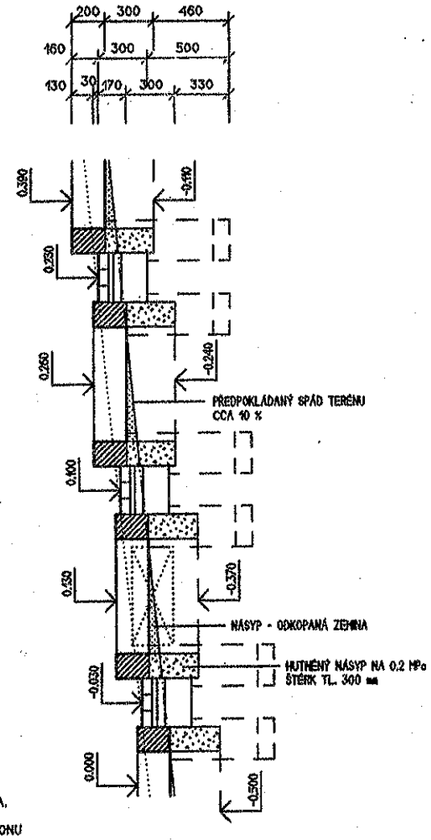

PŮDORYS

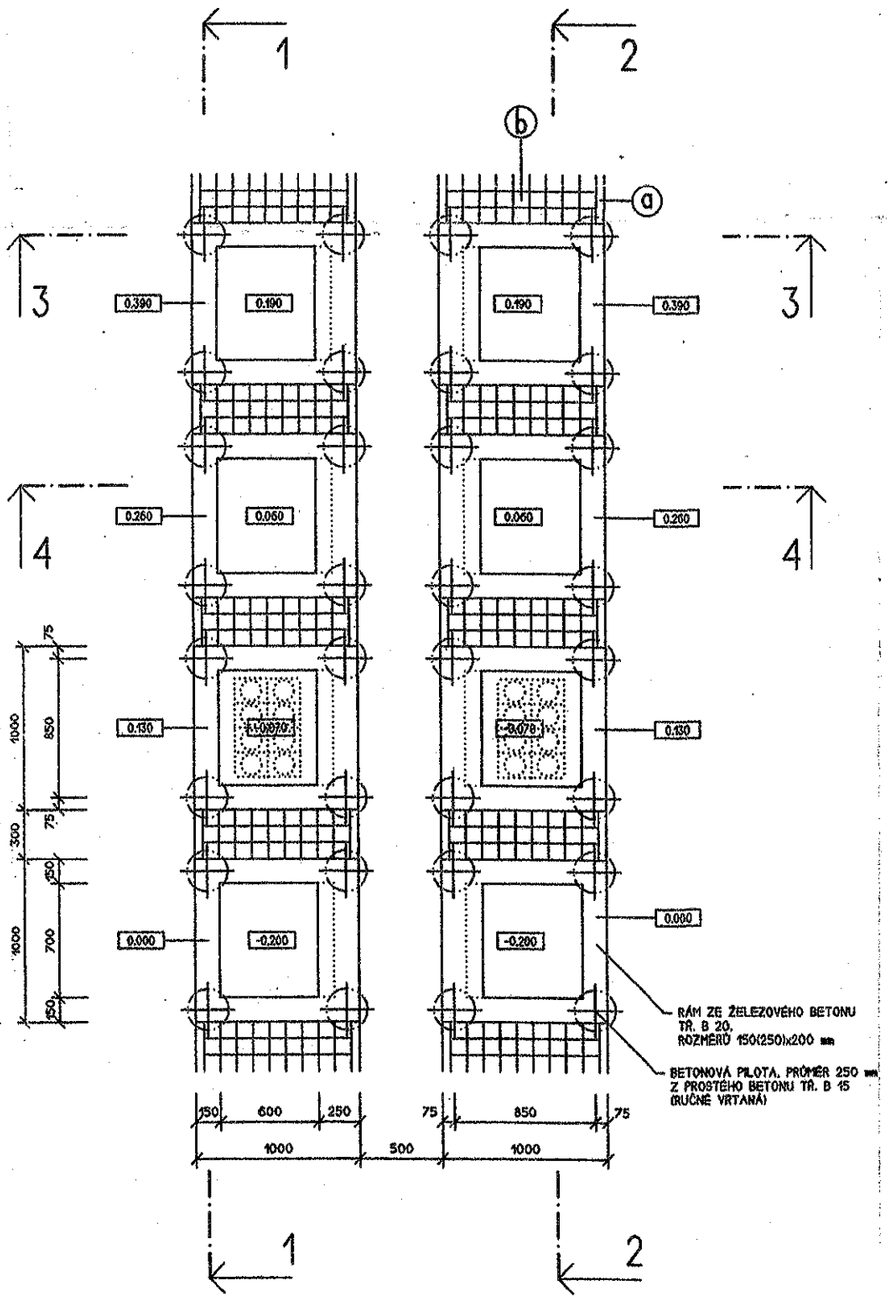

RÁM ZE ŽELEZOVÉHO BETONU TŘ. B 20 BUDE VYZTUŽEN OCELÍ 10425.
HLAVNÍ VÝZTUŽ VØ 10, TŘMÍNKY VØ 6 a 250 mm.
STUPEŇ VYZTUŽENÍ 90 kg/m3.

POZOR !
V MÍSTĚ OBRUBNÍKU BUDE V BETONOVÉ PILOTĚ VYNECHÁNA DRÁŽKA !
RÁM ZE ŽELEZOVÉHO BETONU KOTVIT NA BETONOVOU PILOTU - OCEL. TRNY !

ŘEZ 3 - 3

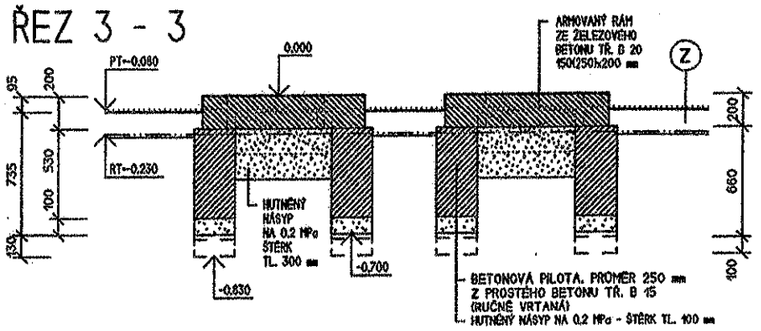

ŘEZ 4 - 4

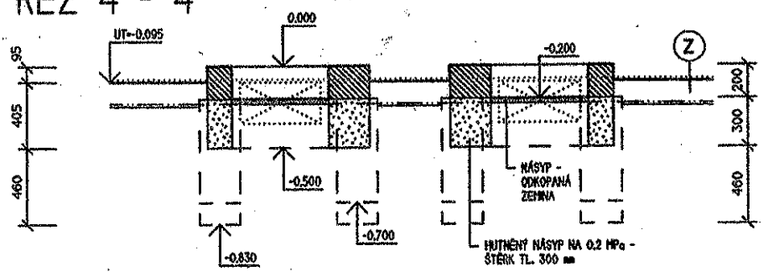

ⓐ BETONOVÝ OBRUBNÍK
CELKOVÁ VÝŠKA 350 mm

*	BETONOVÝ OBRUBNÍK BO 5/25-A 1000x50x250 mm (DL. 300 mm)	V.	250 mm
*	PROSTÝ BETON B 10	TL.	100 mm

ⓑ ZÁMKOVÁ DLAŽBA POCHŮZÍ TYP KN C05. LOKET. CELKOVÁ TLOUŠŤKA 240 mm

*	ZÁMKOVÁ DLAŽBA POCHŮZÍ TYP - LOKET 100x100 mm. BARVA - ŠEDÁ	TL.	60 mm
*	DRCENÉ KAMENIVO FRAKCE 4 - 8 mm	TL.	30 mm
*	DRCENÉ KAMENIVO FRAKCE 8 - 16 mm	TL.	50 mm
*	DRCENÉ KAMENIVO FRAKCE 16 - 32 mm	TL.	100 mm
*	ZHUTNĚNÁ PLÁŇ		

Ⓩ ZAHUMUSOVÁNÍ A ZATRÁVNĚNÍ. CELKOVÁ TLOUŠŤKA 150 mm

*	ZAHUMUSOVÁNÍ A ZATRÁVNĚNÍ	TL.	150 mm

PŘED REALIZACÍ HROBOVÉHO MÍSTA ODSOUHLASÍ PÍSEMNĚ SPRÁVCE POHŘEBIŠTĚ ROZMĚRY NAVRŽENÉ V PROJEKTOVÉ DOKUMENTACI !

OBJEDNATEL / STAVEBNÍK: STATUTÁRNÍ MĚSTO OSTRAVA, MĚSTSKÝ OBVOD SVINOV, UL. BÍLOVECKÁ 69, OSTRAVA-SVINOV	ZHOTOVITEL: Ing. Vlastislav Čimbura - SOPROK, soukromé projekční kancelář, 700 30 Ostrava-Hrabůvka, Hasičská 52, tel./fax: 596 765 674	KONTROLOVAL:
STAVBA: ROZŠÍŘENÍ A REKONSTRUKCE HŘBITOVA V OSTRAVĚ - SVINOVÉ		ZAK. ČÍSLO: 321/01 - TP
		STUPEŇ: PROJEKT K STAVEB. POVOLENÍ
		MĚŘÍTKO: 1 : 25 / DATUM: 08 / 2004
OBSAH: PŮDORYS, ŘEZY 1-1, 2-2, 3-3, 4-4		VÝKRES Č.: 104 / KOPIE Č.: 8
DÍL: ALTERNATIVA 3 - URNOVÝ HROB		