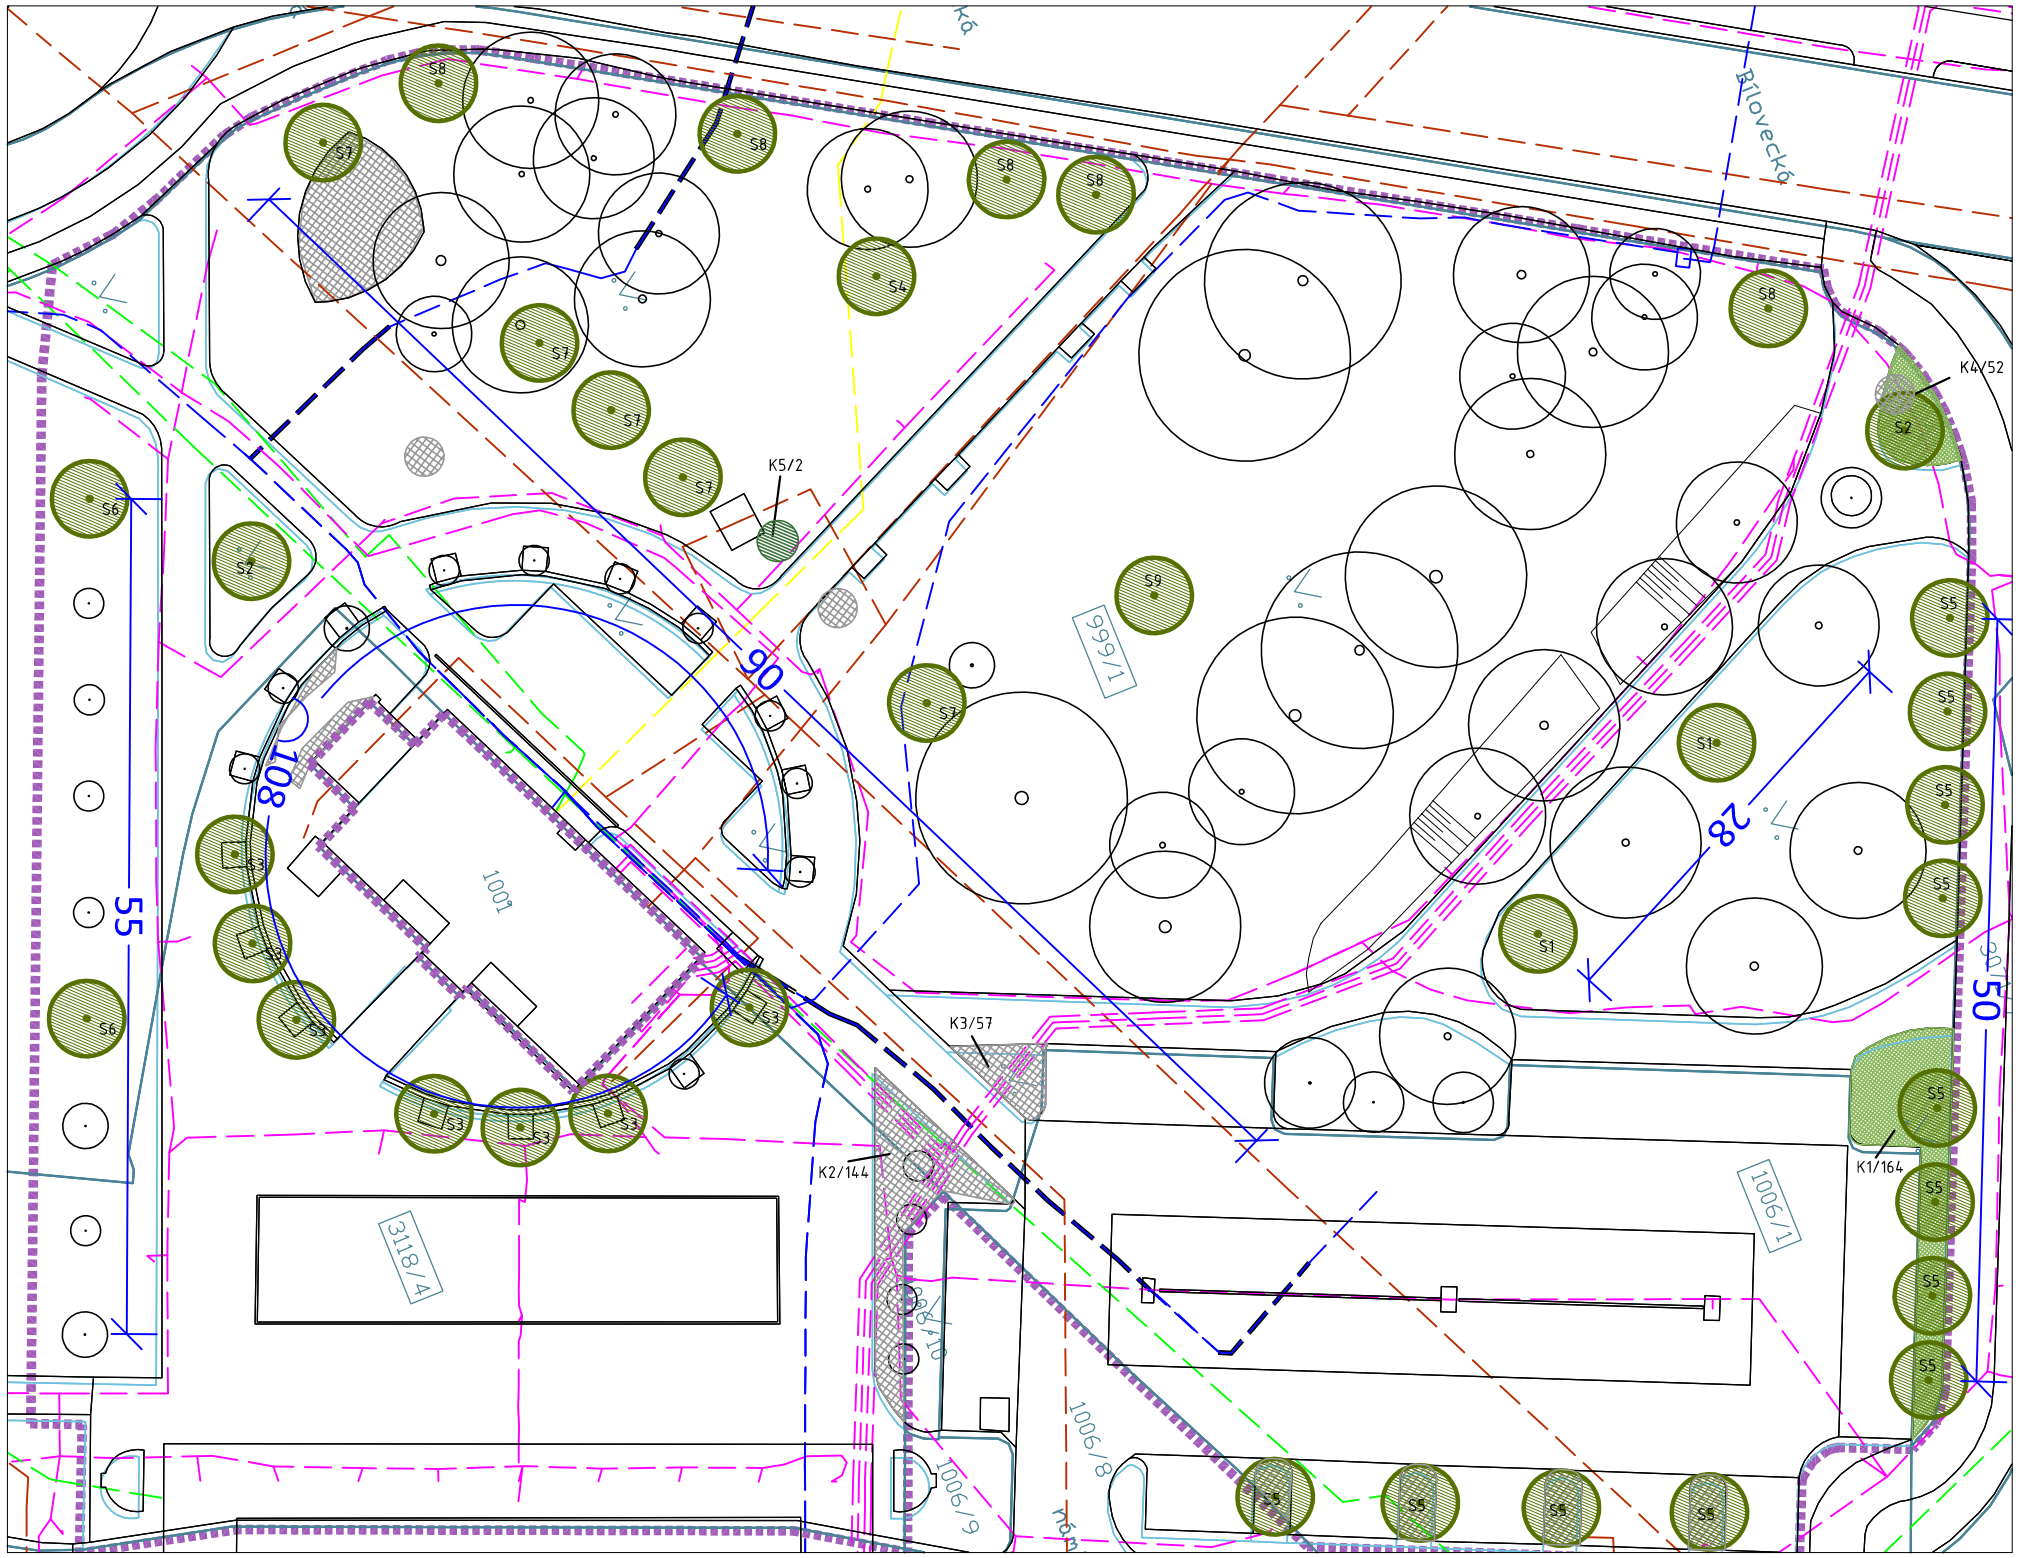


LEGENDA:

NÁVRH

- STÁVAJÍCÍ STROM
- NAVRŽENÝ STROM
- NAVRŽENÁ KEŘOVÁ SKUPINA
- NAVRŽENÝ SOLITÉRNÍ KEŘ
- S1,K1,... KÓD NAVRŽENÝCH DŘEVIN

OSTATNÍ

- HRANICE DOTČENÉHO ÚZEMÍ
- 122 KATASTRÁLNÍ ČÍSLO DOTČENÉHO POZEMKU
- HRANICE POZEMKU
- 1942/5 KATASTRÁLNÍ ČÍSLO POZEMKU

STÁVAJÍCÍ SÍTĚ TECHNICKÉ INFRASTRUKTURY

- PLYNOVOD STL SMP
- PODZEMNÍ SDĚLOVACÍ VEDENÍ CTC
- PODZEMNÍ SDĚLOVACÍ VEDENÍ UPC
- TEPLOVOD DCR
- PODZEMNÍ VEDENÍ NN VO OKO
- PODZEMNÍ VEDENÍ NN SME
- PODZEMNÍ VEDENÍ VN SME
- VODOVOD OVK
- KANALIZACE OVK

Pozn.
Jakákoli změna při realizaci musí být konzultována s autorem PD.
Zákres inženýrských sítí je pouze orientační. Před začátkem prací musí být sítě vytyčenyv terénu příslušnými správci.

SEZNAM NAVRŽENÝCH DŘEVIN

Stromy

p.č.	latinský název	český název	velikost	počet kusů
S1	*Acer platanoides*	javor mléč	ZB16-18	2
S2	*Platanus x acerifolia*	platan javorolistý	ZB16-18	2
S3	*Cerasus subhirtella* 'Autumnalis	okrasná třešeň	ZB16-18	7
S4	*Fagus sylvatica*	buk lesní	ZB16-18	1
S5	*Acer campestre*	javor babyka	ZB16-18	12
S6	*Pyrus communis* 'Beech Hill'	hrušeň obecná	ZB16-18	2
S7	*Tilia platyphyllos*	lípa velkolistá	ZB16-18	5
S8	*Aesculus carnea* 'Briotii'	jírovec pleťový	ZB16-18	5
S9	*Koelreuteria paniculata*	svitel latnatý	ZB16-18	1
	Celkem			**37**

Keře

p.č.	latinský název	český název	velikost	počet kusů
K1	*Spiraea nipponica* 'Snowmound'	tavolník nipponský	Ko 2l,40-50	164
K2	*Spiraea japonica 'Shirobana'*	tavolník japonský	Ko 2l,20-30	144
K3	*Spiraea japonica 'Shirobana'*	tavolník japonský	Ko 2l,20-30	57
K4	*Spiraea betulifolia*	tavolník březolistý	Ko 2l,20-30	52
K5	*Philadelphus coronarius*	pustoryl	Ko 2l, 60-80	2
	Celkem			**419**

OBJEDNATEL:	Statutární město Ostrava, městský obvod Svinov, Bílovecká 69/48,72100 Ostrava Svinov
AKCE:	**Revitalizace zeleně na vybraných plochách městské části Ostrava - Svinov**
STUPEŇ:	Podklad pro žádost o dotace
PROJEKT:	**Park nám. Dr. Brauna**

ČÁST DOKUMENTACE:	**D**	**NÁVRH VÝSADEB - grafická část**

ZHOTOVITEL:
SAFETREES, s.r.o.
NA ŠTĚPNICI 945, 665 01 ROSICE
TEL: 602742607, FAX: 546412395
SAFE TREES
BEZPEČNÉ STROMY
www.safetrees.cz

VEDOUCÍ ZPRACOVATELSKÉHO TÝMU:
Ing. JAROSLAV KOLAŘÍK, Ph.D
ZPRACOVATELSKÝ TÝM:
Ing. Zdeněk Strnadel

FORMÁT:	2 x A4
MĚŘÍTKO:	1:500
DATUM:	11/2015
VÝKRES:	PARÉ:
D	