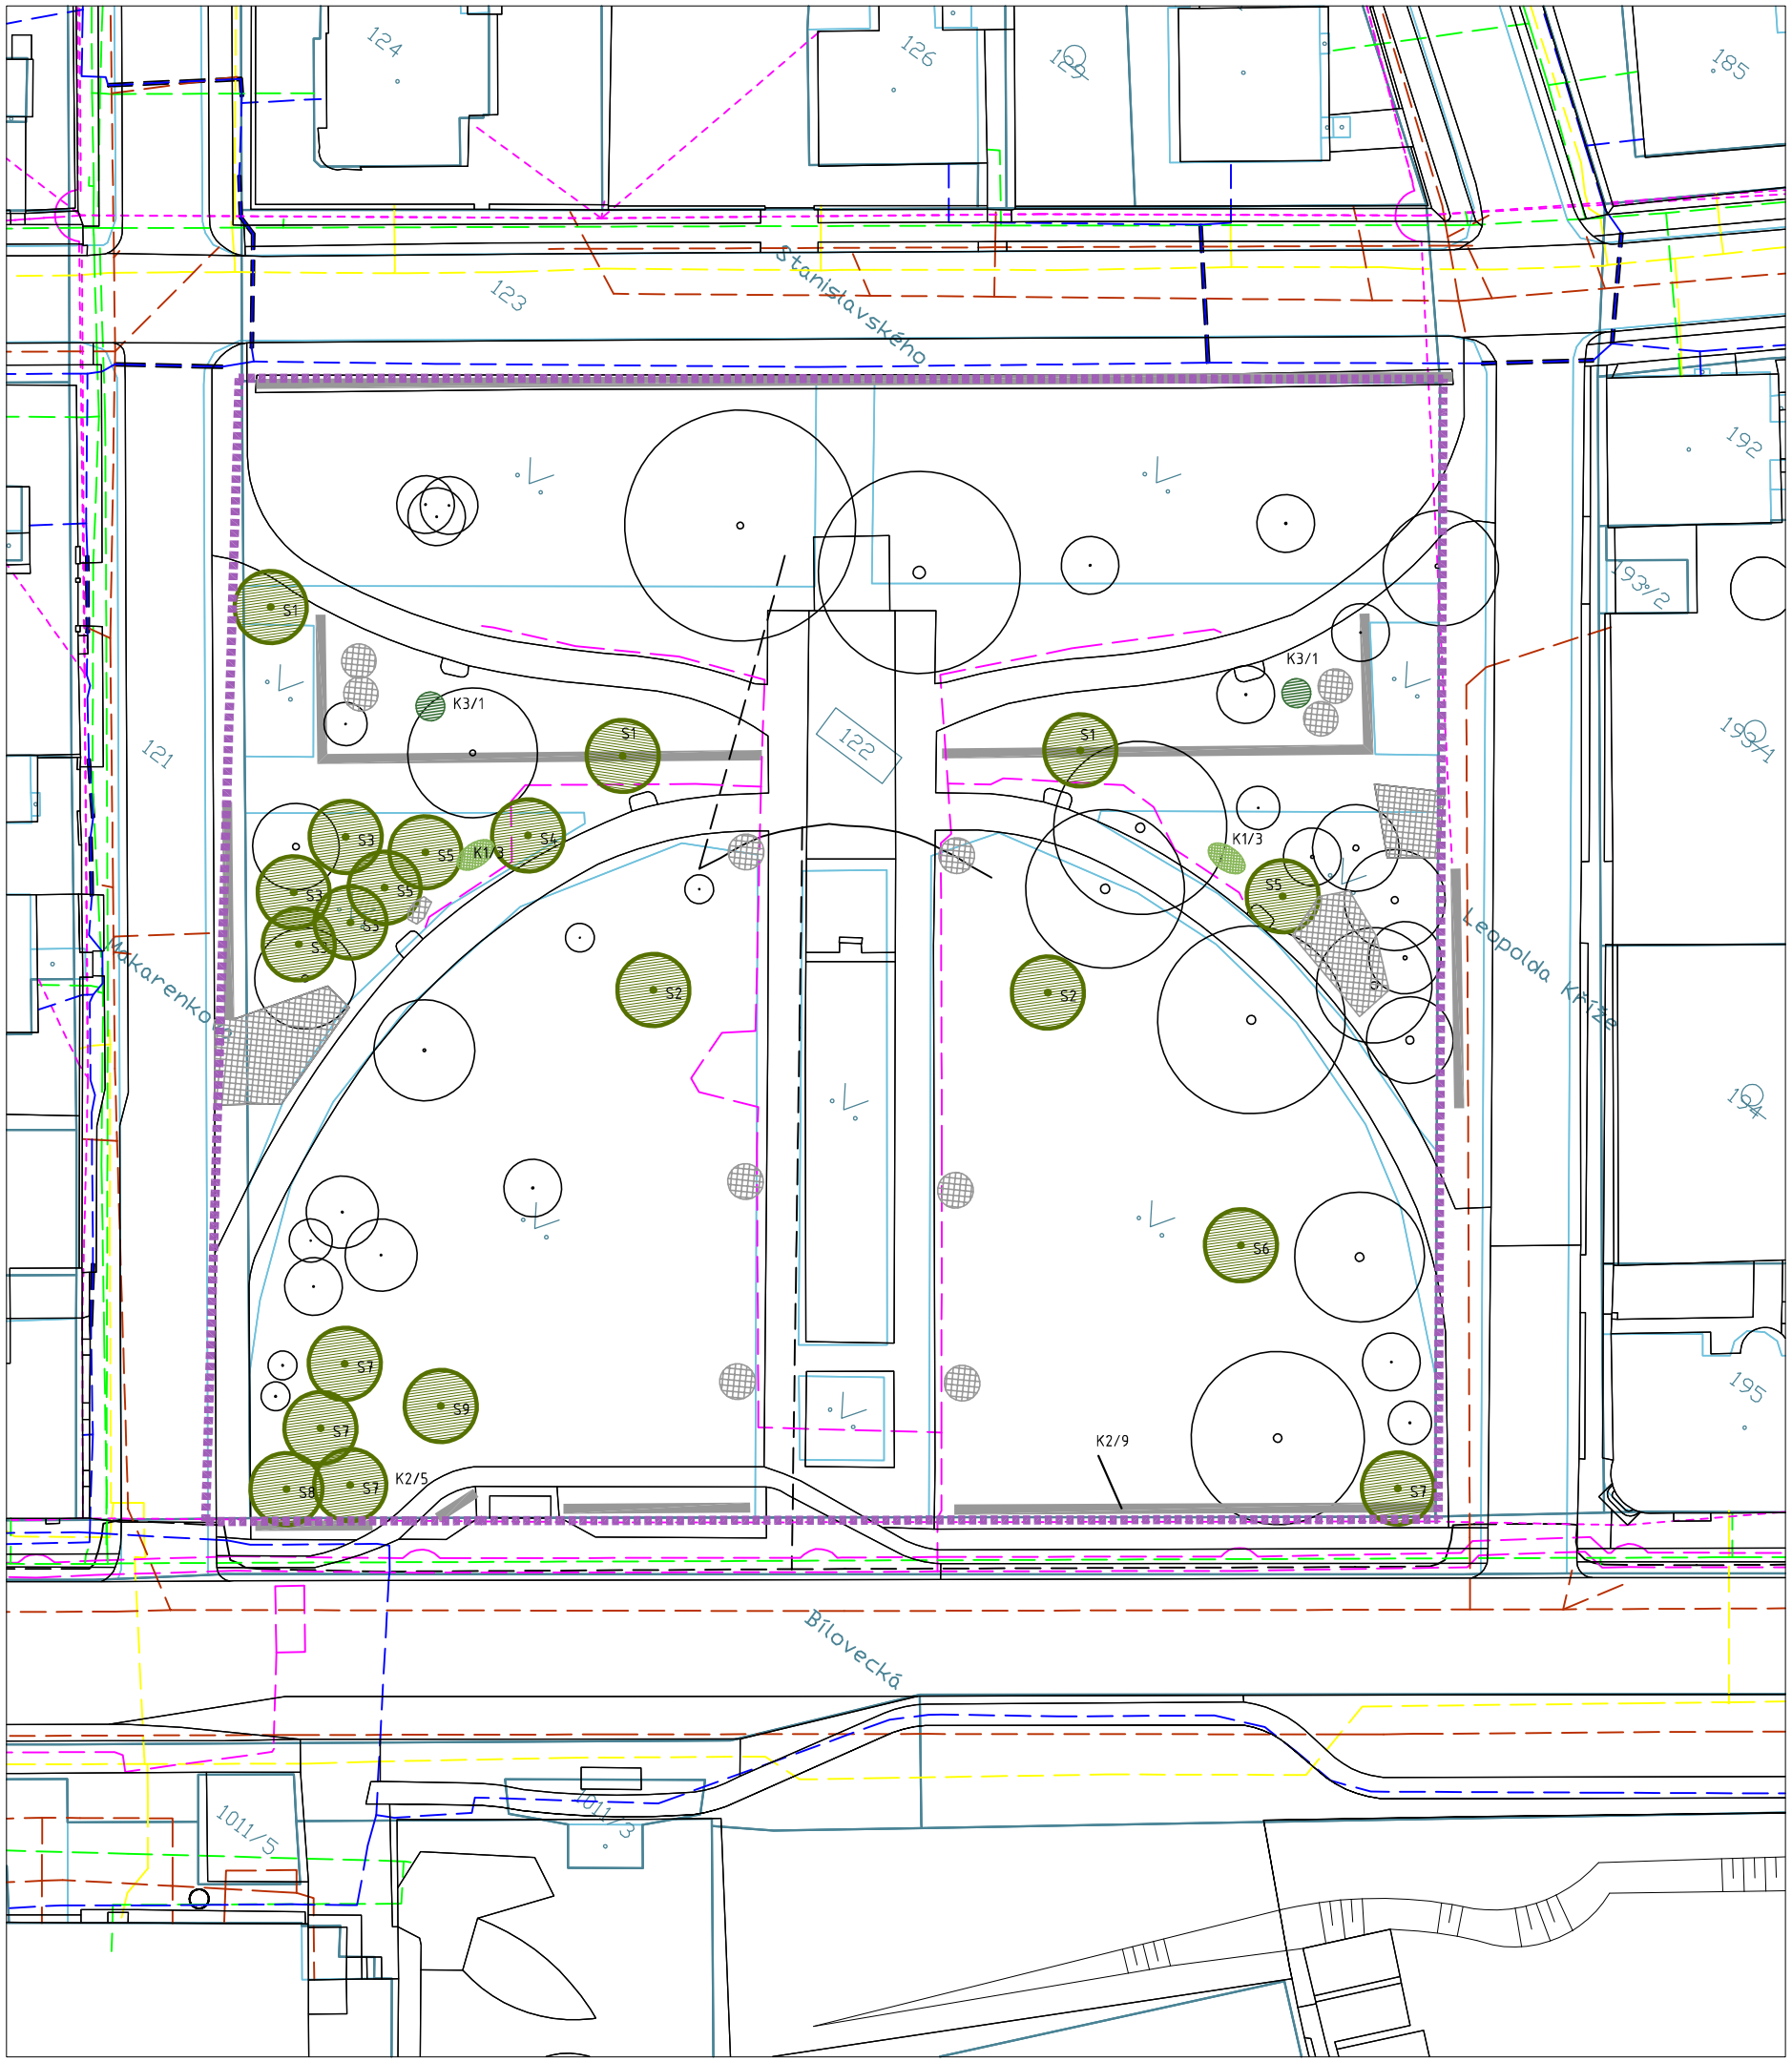

LEGENDA:

NÁVRH

- STÁVAJÍCÍ STROM
- NAVRŽENÝ STROM
- NAVRŽENÁ KEŘOVÁ SKUPINA
- NAVRŽENÝ SOLITÉRNÍ KEŘ
- S1,K1,... KÓD NAVRŽENÝCH DŘEVIN

OSTATNÍ

- HRANICE DOTČENÉHO ÚZEMÍ
- 122 KATASTRÁLNÍ ČÍSLO DOTČENÉHO POZEMKU
- HRANICE POZEMKU
- 1942/5 KATASTRÁLNÍ ČÍSLO POZEMKU

STÁVAJÍCÍ SÍTĚ TECHNICKÉ INFRASTRUKTURY

- PLYNOVOD STL SMP
- PODZEMNÍ SDĚLOVACÍ VEDENÍ CTC
- PODZEMNÍ SDĚLOVACÍ VEDENÍ UPC
- TEPLOVOD DCR
- PODZEMNÍ VEDENÍ NN VO OKO
- PODZEMNÍ VEDENÍ NN SME
- PODZEMNÍ VEDENÍ VN SME
- VODOVOD OVK
- KANALIZACE OVK

Pozn.
Jakákoli změna při realizaci musí být konzultována s autorem PD.
Zákres inženýrských sítí je pouze orientační. Před začátkem prací musí být sítě vytyčenyv terénu příslušnými správci.

SEZNAM NAVRŽENÝCH DŘEVIN

Stromy

p.č.	latinský název	český název	velikost	počet kusů
S1	*Cerasus avium* 'Plena'	třešeň ptačí	ZB16-18	3
S2	*Prunus padus* 'Colorata'	střemcha obecná	ZB16-18	2
S3	*Pinus nigra*	borovice černá	ZB150-200	4
S4	*Tilia platyphyllos*	lípa velkolistá	ZB16-18	1
S5	*Tsuga canadensis*	jedlovec kanadský	ZB150-200	3
S6	Betula penudla 'Fastigiata'	bříza bělokorá	ZB16-18	1
S7	Pinus sylvestris	borovice lesní	ZB150-200	4
S8	*Carpinus betulus* 'Pendula'	habr obecný	ZB16-18	1
S9	*Betula penudla*	bříza bělokorá	ZB16-18	1
	Celkem			**20**

Keře

p.č.	latinský název	český název	velikost	počet kusů
K1	*Hydrangea paniculata* 'Grandiflora'	hortenzie latnatá	Ko 2l,60-80	6
K2	*Carpinus betulus*	habr obecný	Ko 2l, 60-80	14
K3	*Magnolia stellata*	šácholan hvězdovitý	Ko 5l, 60-80	2
	Celkem			**22**

OBJEDNATEL:	Statutární město Ostrava, městský obvod Svinov, Bílovecká 69/48,72100 Ostrava Svinov
AKCE:	**Revitalizace zeleně na vybraných plochách městské části Ostrava - Svinov**
STUPEŇ:	Podklad pro žádost o dotace
PROJEKT:	**Park ČSA**

ČÁST DOKUMENTACE:	**D**	**NÁVRH VÝSADEB - grafická část**

ZHOTOVITEL:
SAFETREES, s.r.o.
NA ŠTĚPNICI 945, 665 01 ROSICE
TEL: 602742607, FAX: 546412395

SAFE TREES
BEZPEČNÉ STROMY
www.safetrees.cz

VEDOUCÍ ZPRACOVATELSKÉHO TÝMU:
Ing. JAROSLAV KOLAŘÍK, Ph.D

ZPRACOVATELSKÝ TÝM:
Ing. Zdeněk Strnadel

FORMÁT:	2 x A4
MĚŘÍTKO:	1:500
DATUM:	11/2015
VÝKRES:	PARÉ:
D	